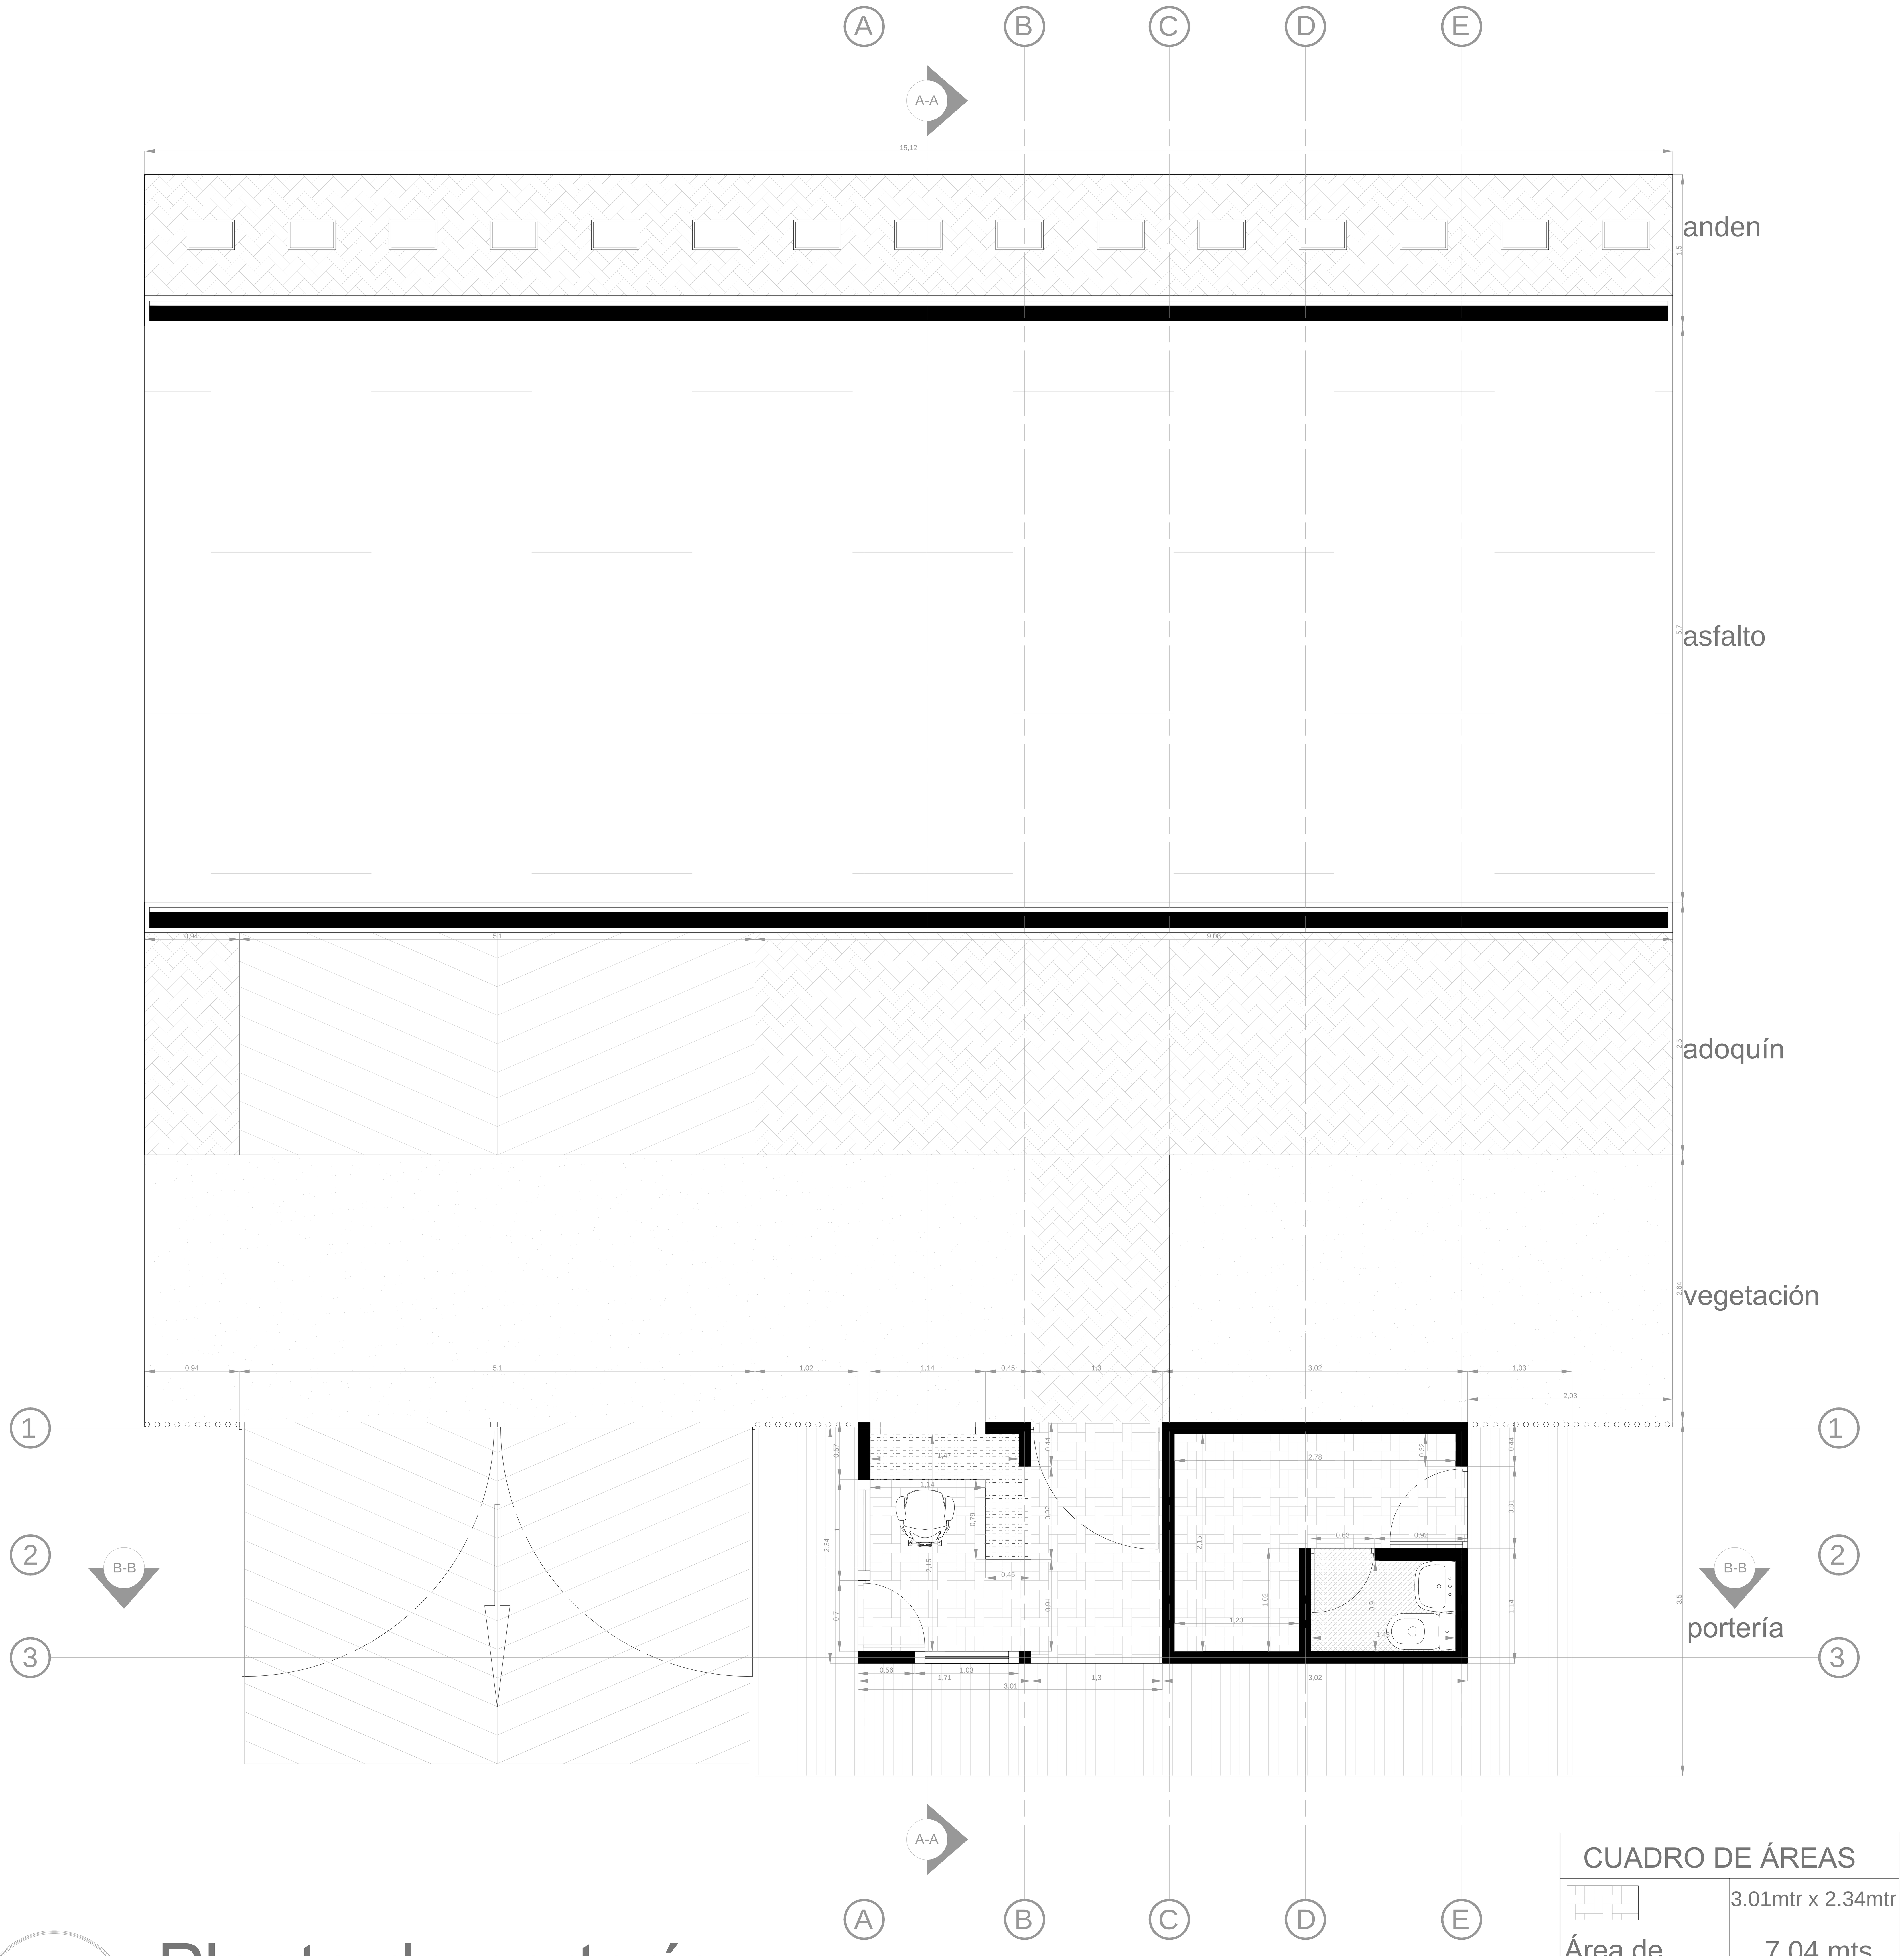

C1 Planta de portería

escala 1;100

CUADRO DE ÁREAS	
Área de intervención	3.01mtr x 2.34mtr 7.04 mts

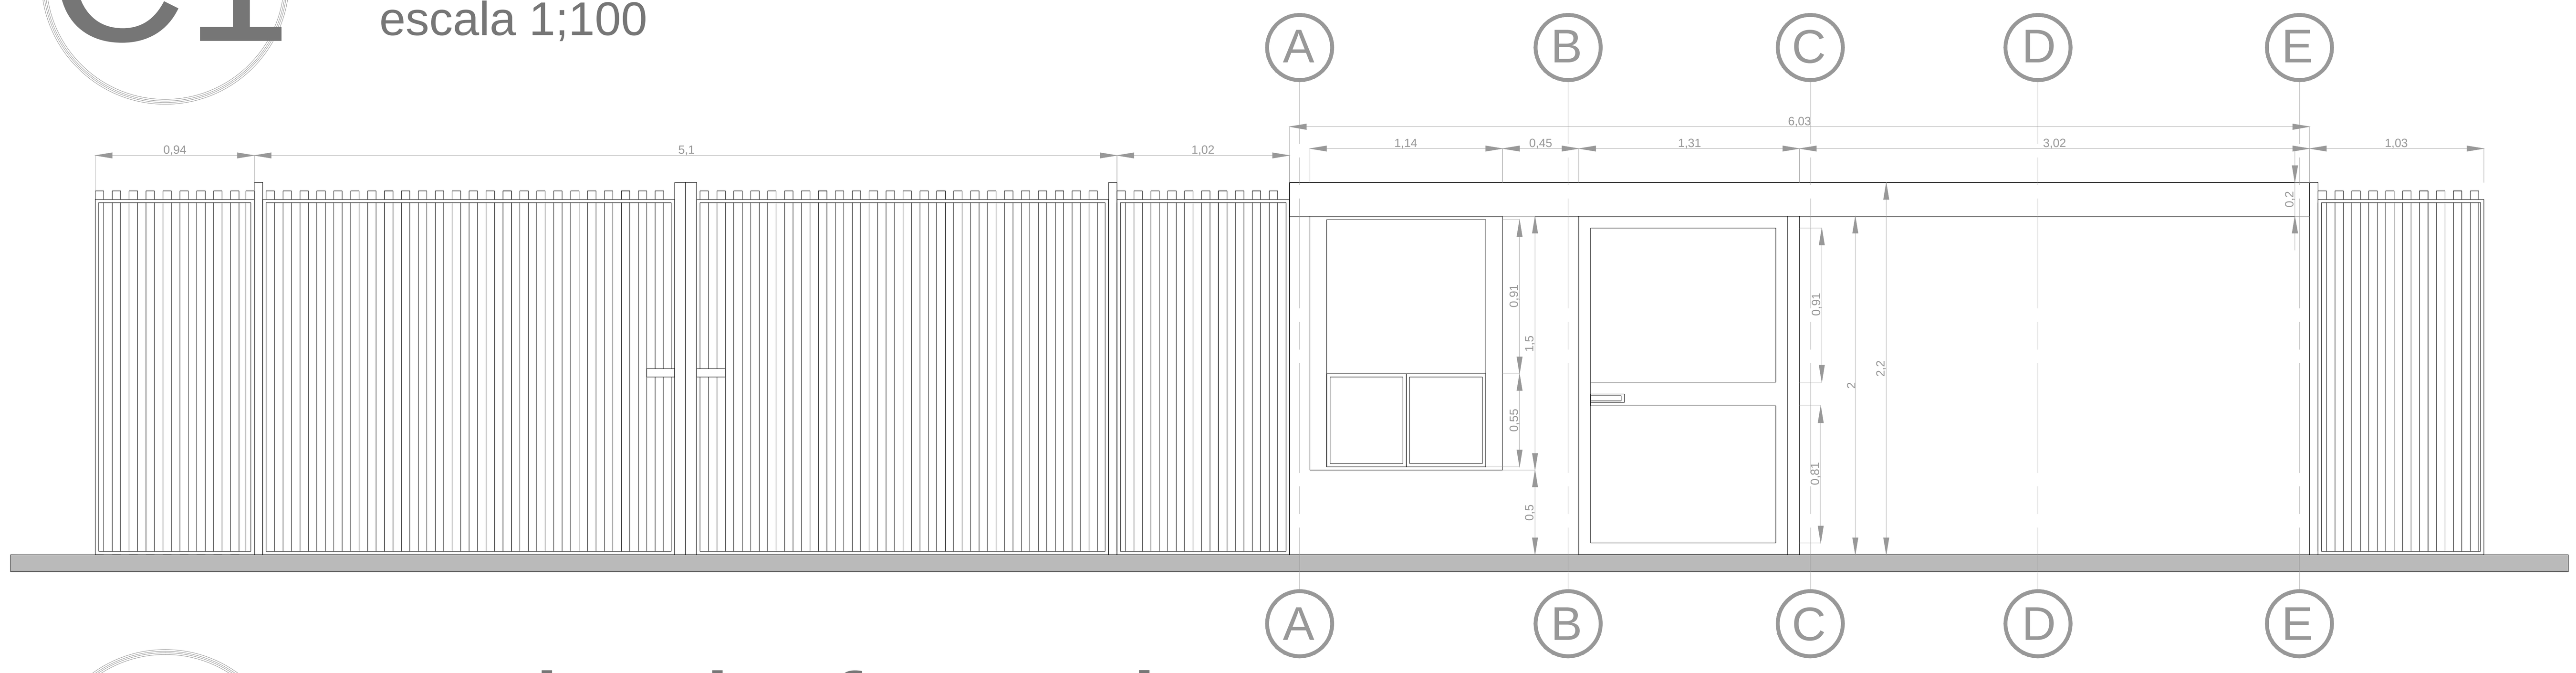

C1 Fachada frontal

escala 1;100

REMODELACION DE PORTERIA

PROPIETARIO:
Agrupacion De Vivienda Portal De La Sabana

REPRESENTANTE LEGAL :
ANA MARIA VELAZCO DE SALAMANCA

NIT : 900645108-1

MATRICULA: A25362003

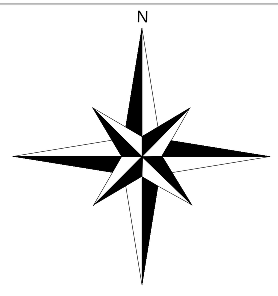

ARQUITECTO ACARGO :
Nelson Enrique Alvarado

DIRECCIÓN:
Calle 33Nro 21-37

Observaciones

ESCALA :
Esc 1:30

FECHA:
10 de febrero de 2016